


D.02: PôDORYS 1.NP, M=1:100

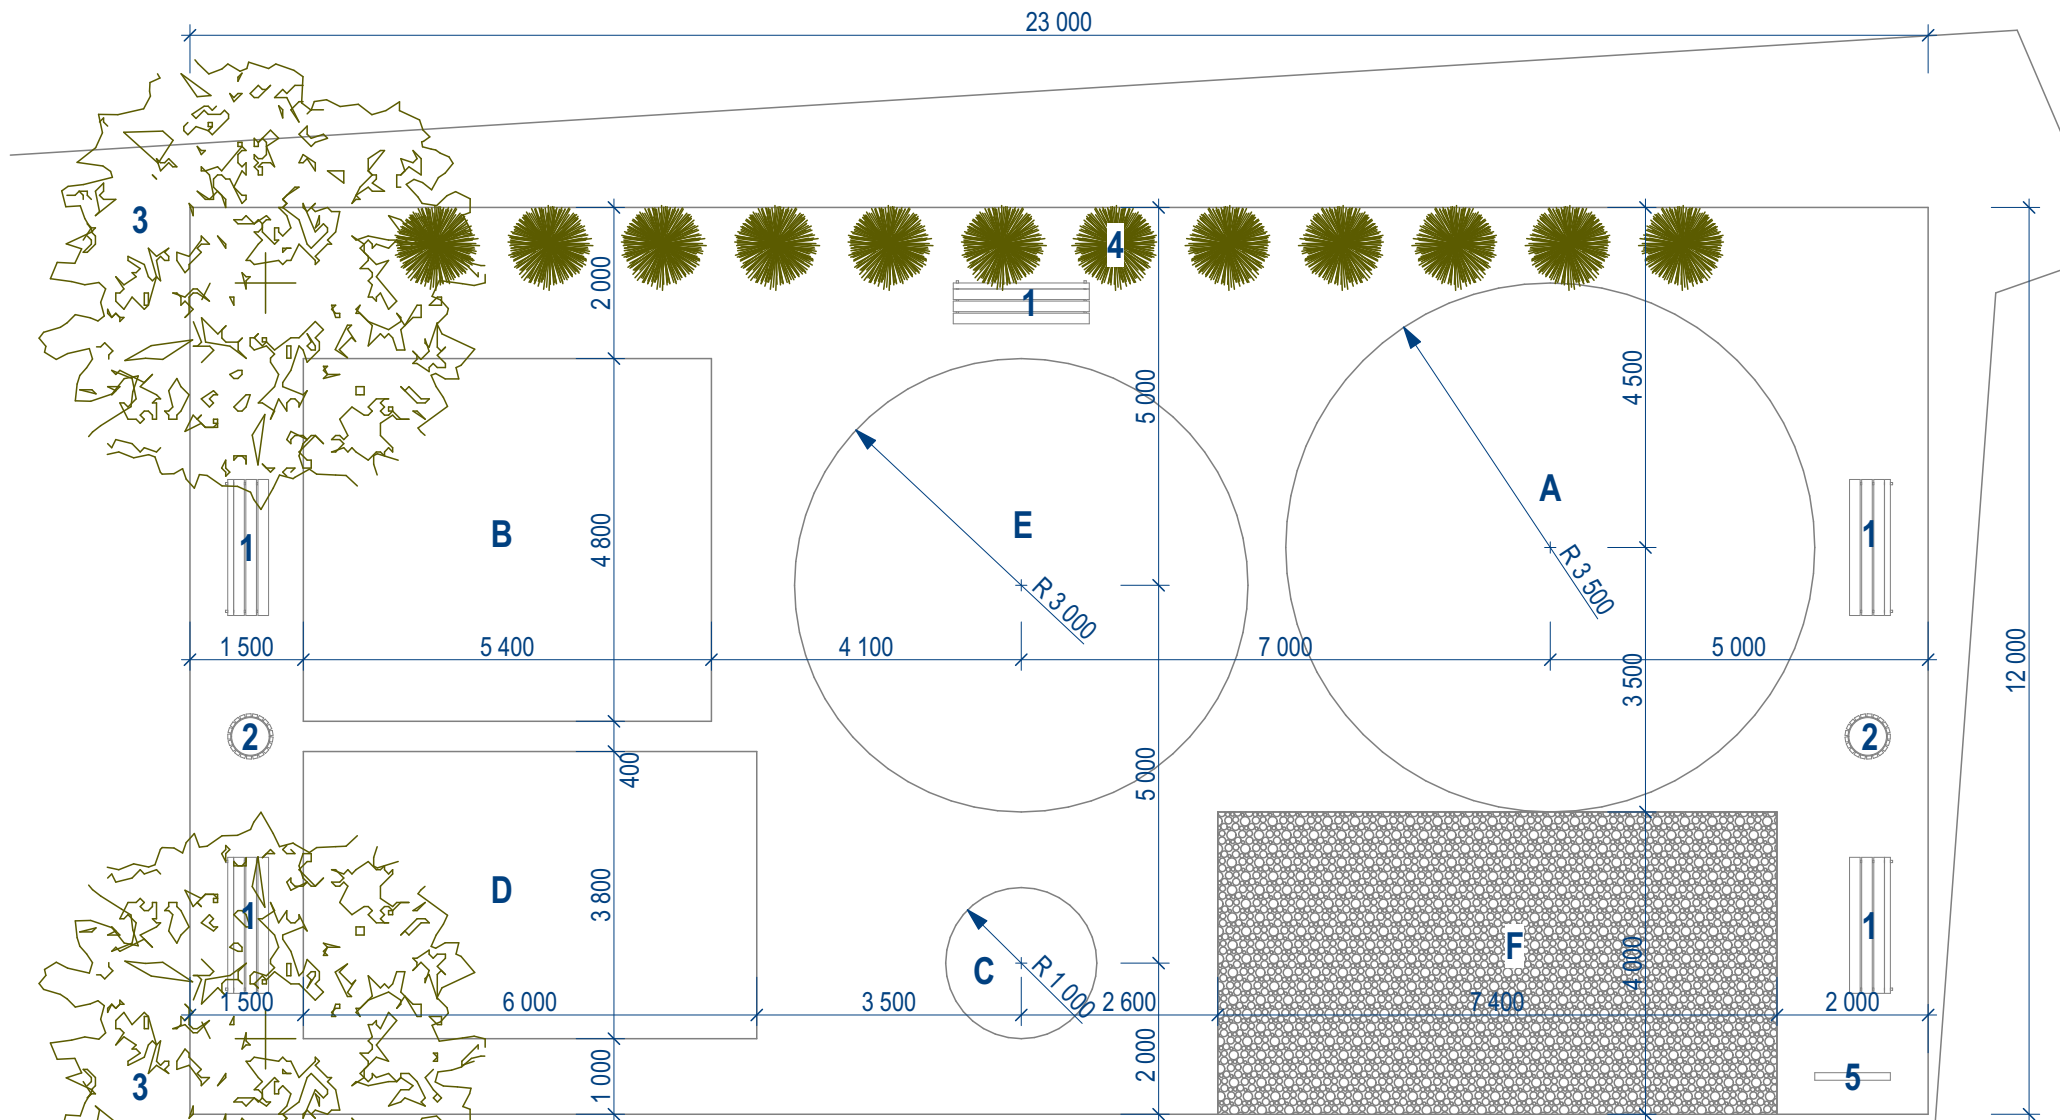

- | | |
|----------|--|
| A | LANOVÁ PYRAMÍDA "V" 1ks. - vid' výkres č.D.04 |
| B | ŠPLHACIA ZOSTAVA S20 1ks. - vid' výkres č.D.05 |
| C | HÚPADLO NA PRUŽINE - KORYTNAČKA 1ks. - vid' výkres č.D.06 |
| D | PRELIEZACÍ TUNEL STONOŽKA MIN 1ks. - vid' výkres č.D.07 |
| E | KOLOTOČ S VOLANTOM 1ks. - vid' výkres č.D.08 |
| F | REŤAZOVÁ DVOJHOJDAČKA KOMBI CELOKOVOVÁ 1ks. - vid' výkres č.D.09 |

- 1 DREVENÁ LAVIČKA 1580x550x900mm 5ks.
- 2 ODPADOVÝ KôŠ OBJEMU 30l 2ks.
- 3 ACER CAMPESTRE ELSTRIJK 2ks.
- 4 PRUNUS LAUROCERASUS OTTO LUYKEN 12ks.
- 5 INFORMAČNÁ TABULA 1000x1800x100mm 1ks.